


Saldus rajona Jaunauces pagasta teritorijas plānojums

Jaunauces ciema plānotā un atļautā teritorijas izmantošana

Apzīmējumi

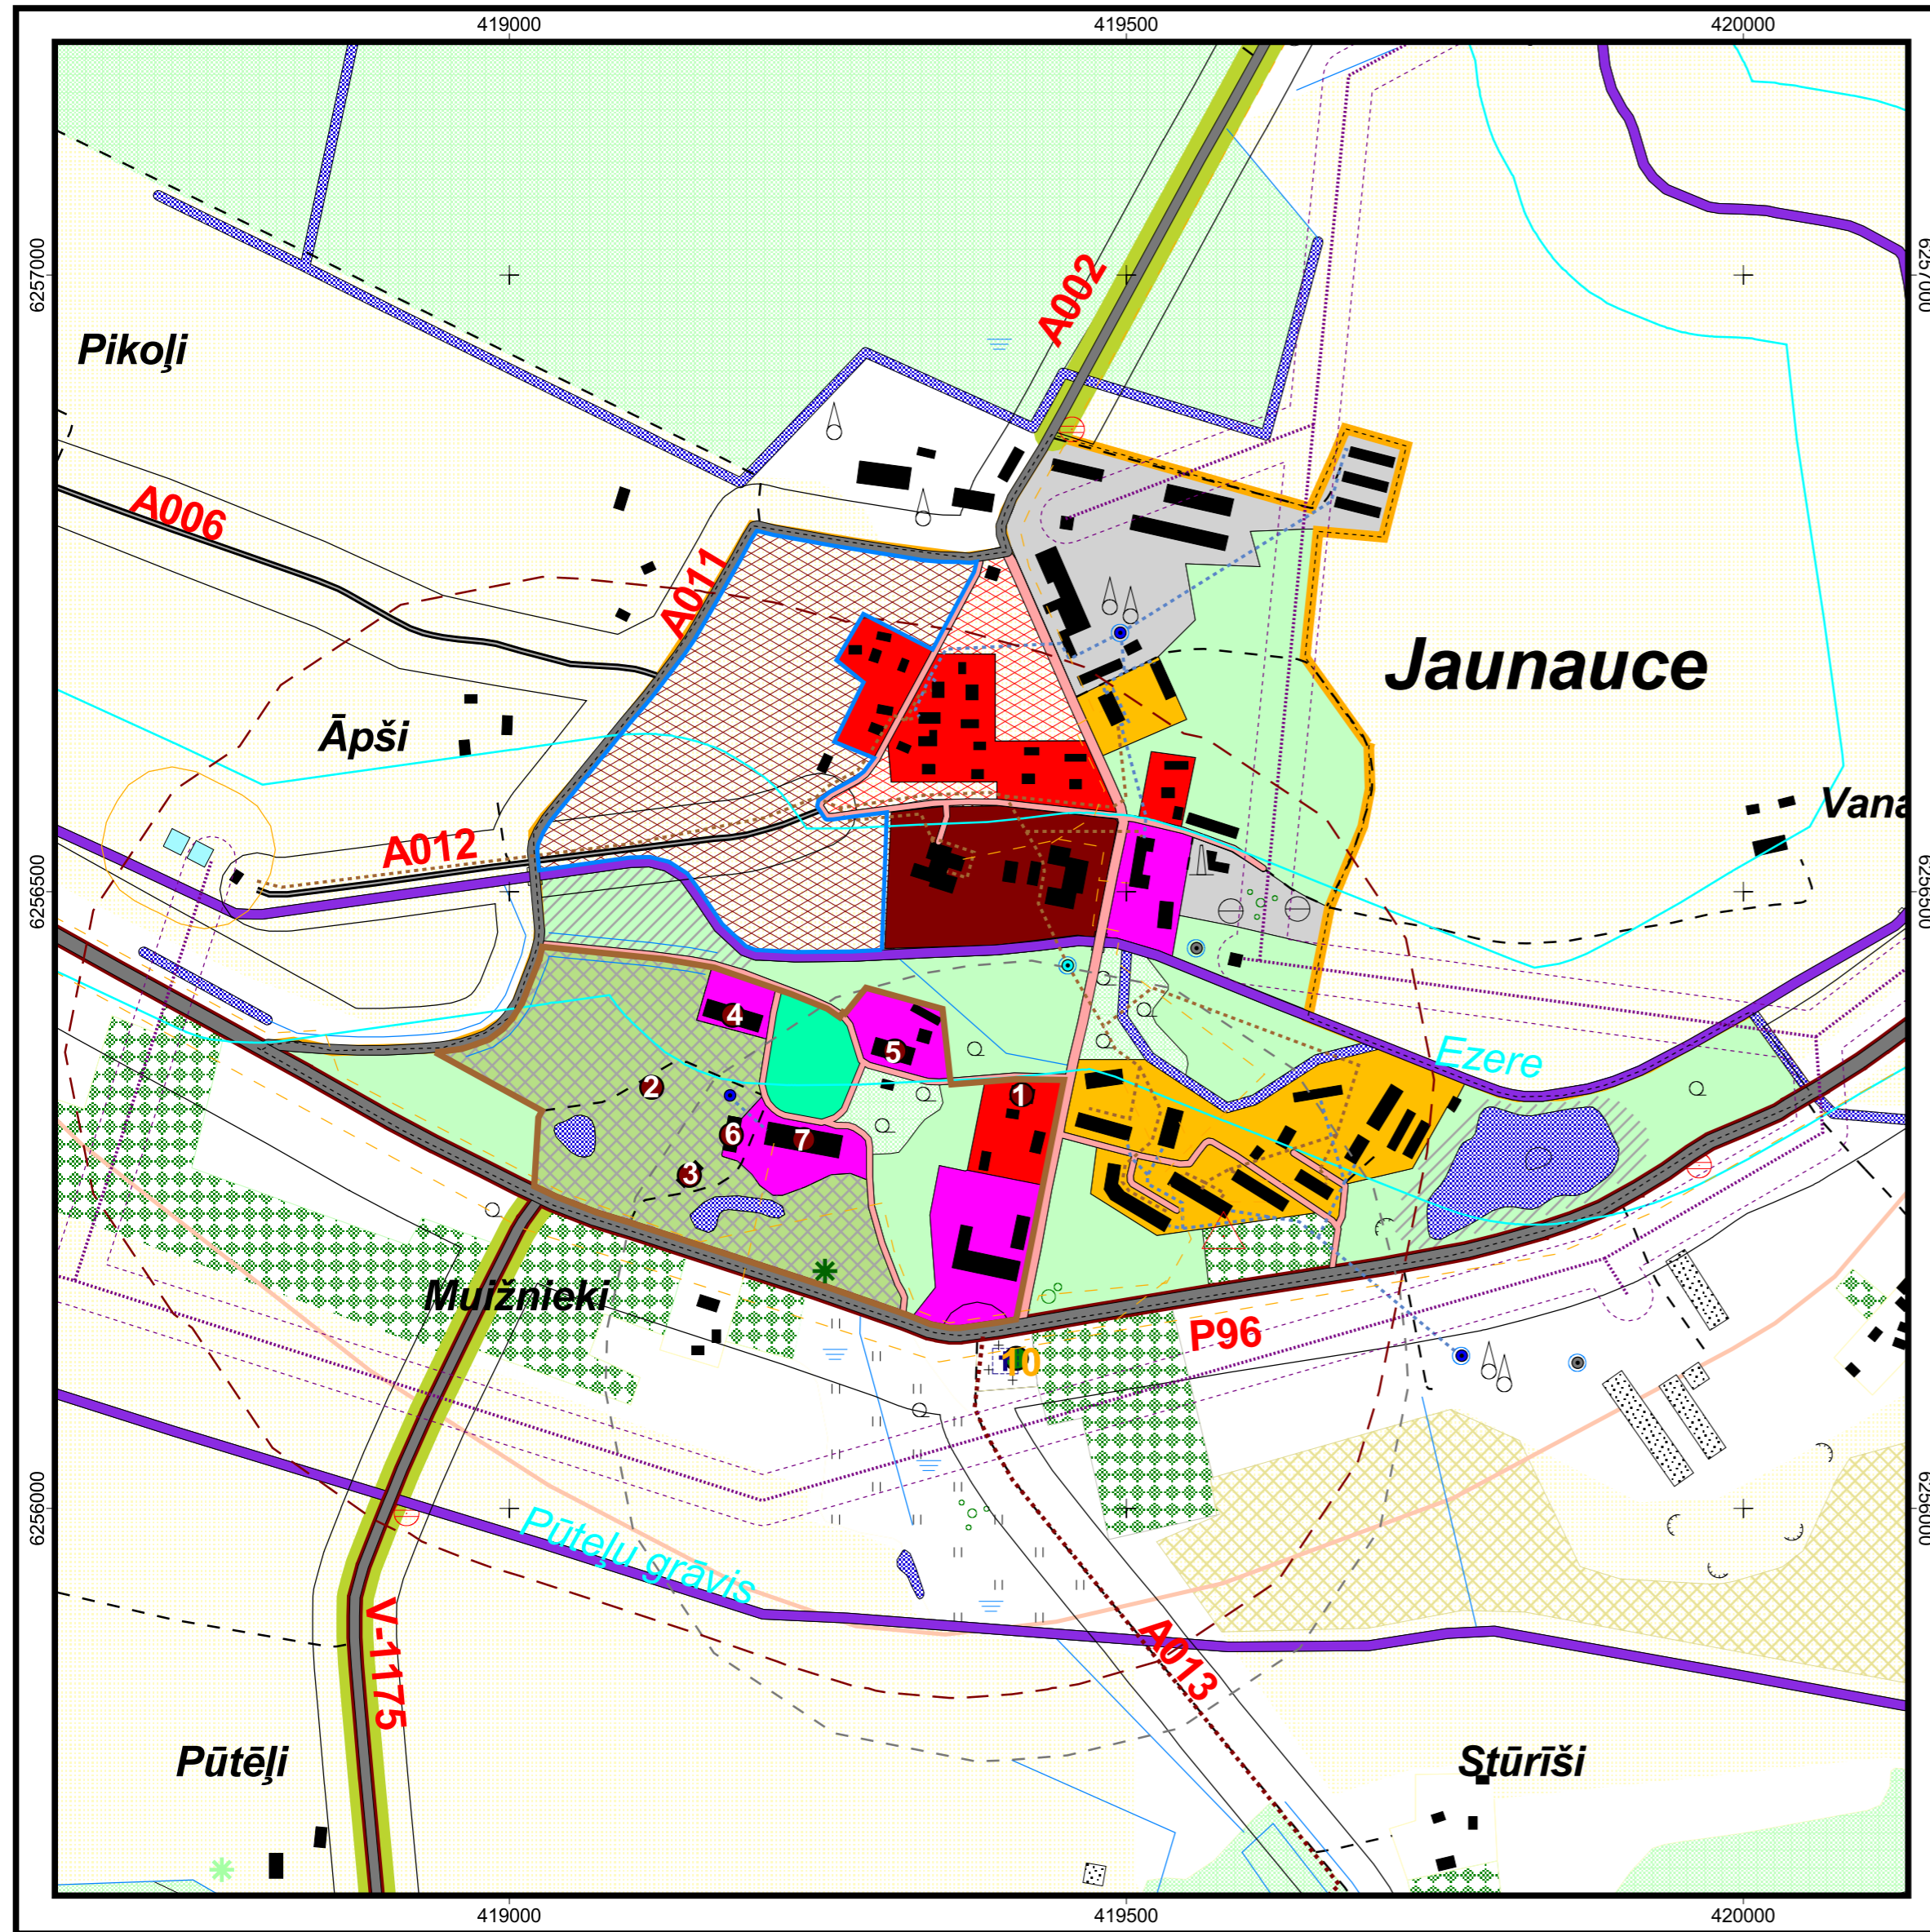

Luksaimniecībā izmantojamās teritorijas

- meiorētās lauksaimniecības teritorijas
- augļu un piemājas dārzu teritorijas
- pārējās lauksaimniecībā izmantojamās teritorijas
- īpaši vērtīgās nacionālās lauksaimniecības teritorijas

Mežsaimniecībā izmantojamās teritorijas un plānotās mežu teritorijas

- saimniecisko mežu teritorijas

Aizsargājāmie dabas objekti un teritorijas

- dižkoki
- potenciālie dižkoki

Apbūvei izmantojamās teritorijas

- ģimeņu māju apbūves teritorijas
- plānotās ģimeņu māju apbūves teritorijas
- ražošanas un tehniskās apbūves teritorijas
- publiskās un darījumu apbūves teritorijas
- jauktā ģimeņu māju un publiskās apbūves teritorijas
- plānotās jauktā ģimeņu māju un publiskās apbūves teritorijas
- daudzdzīvokļu māju dzīvojamās apbūves teritorijas

Satiksmes infrastruktūra

- grants seguma autoceļš
- ceļi bez seguma
- ielas
- valsts nozīmes autoceļš
- ainaviskie ceļi
- plānotie meža ceļi
- servitūta ceļi

Ūdenssaimniecībā izmantojamās teritorijas un objekti

- ūdensteces
- ūdenstīpes
- valsts nozīmes meliorācijas sistēmas

Inženiertehniskās apgādes objekti, tīkli un teritorijas

- kanalizācijas tīkli
- ūdensapgādes tīkli
- notekūdeņu attīrīšanas ietaises
- artēziskais urbums
- tamponēts artēziskais urbums
- ūdens pārsūknēšanas stacija
- elektriskie tīkli
- sakaru ("Lattelecom") tīkli un kabeli

Valsts un potenciālie vietējas nozīmes kultūrvēsturiskie objekti un teritorijas

Valsts aizsardzībā esošie kultūras pieminekļi

- Pienotava (Nr.6728)
- Parks (Nr. 6727)
- Šķūnis (Nr. 6726)
- Stallis (Nr. 6725)
- Kalpu māja (Nr. 6724)
- Pārvaldnieka ēka (Nr. 6723)
- Pils (Nr. 6722)
- Jaunauces muizas apbūve (Nr. 6721)

Pašvaldības nozīmes kultūrvēsturiskie objekti

- II Pasaules kara Sarkanās armijas kapi

leguves rupniecībā izmantojamās teritorijas

- perspektīva māla ieguves atradne

Teritorijas un objekti ar citu izmantošanas mērķi

- parku un apstādījumu teritorijas
- kapsētu teritorijas
- tūrisma un rekreācijas nolūkos izmantojamās teritorijas
- perspektīvās tūrisma un rekreācijas nolūkos izmantojamās teritorijas
- teritorija, kurai nepieciešams detalplānojums
- mobilo sakaru tornis

Citi objekti

- Jaunauces pagasta robeža
- perspektīvās ciemu robežas
- zemes īpašumu robežas
- Jaunauce* ciemu nosaukumi
- Alpi* viensētu nosaukumi
- Ciecere* ūdens objektu nosaukumi
- C005** ceļu nosaukumi
- ēkas

Aizsargjoslas (aizsardzības zonas)

- aizsargjosla ap ūdenstecēm un ūdenstīpēm
- aizsargjosla ap ceļiem
- aizsargjoslas (aizsardzības zonas) ap valsts un vietējas nozīmes dabas un kultūrvēsturiskiem objektiem un teritorijām
- aizsargjosla ap kapsētām
- aizsargjosla ap notekūdeņu attīrīšanas ierīcēm

APSTIPRINĀTS: ar 2006. gada _____ (datums)
 _____ (paraksts) Padomes lēmumu
 Protokola Nr. _____
 Priekšsēdētājs _____ (paraksts) _____ (datums)



Saldus rajona Jaunauces pagasta teritorijas plānojums	
Jaunauces ciema plānotā un atļautā teritorijas izmantošana	Mērogs 1:5 000
Izstrādātājs: Jaunauces pagasta padome sadarbībā ar Kurzemes projektu un konsultāciju biroju. Plānotājs Jānis Matvejs	Mēroga noteiktība 1: 10 000
Karte sagatavota uz 2006. gadā Dienvidkurzemes VZD sagatavotās vienkāršotās topogrāfiskās pamatnes ar mēroga noteiktību 1:10 000	Karte piesaistīta LKS 92